

OBS: TODOS OS NÍVEIS DO PROJETO ESTÃO DE ACORDO COM A PROABEL, COM EXCEÇÃO DOS SINALIZADOS COMO NÍVEL DE PROJETO (P.J), SENDO ESTES OS NÍVEIS CORRIGIDOS PARA ACESSIBILIDADE E INCLINAÇÃO DOS PASSEIOS. OS NÍVEIS MÉDIOS DOS LOTES FORAM CALCULADOS COM BASE NOS NÍVEIS PROABEL, ANTES DE CORRIGIDOS.

CONFORME DISPOSTO NO art. 17 DA LEI 9.759/99 E NO art. 46 DO DECRETO MUNICIPAL 13.842/03, O PROPRIETÁRIO RECONHECE E DECLARA QUE O PODER EXECUTIVO ESTÁ SENDO DE RESPONSABILIDADE PRANTE TERCEIROS, PARA APROVAÇÃO DE PARTE DA EDIFICAÇÃO FORA DOS LIMITES DO CTE CP, REGULAMENTADA PELO art. 16 DA LEI 9.759/99 E PELO art. 45-B DO DECRETO MUNICIPAL 13.842/03.

RUA SÃO JOÃO DA LAGOA
COLETORA

PREFEITURA MUNICIPAL DE BELO HORIZONTE

SUREG		OBSERVAÇÕES:
Projeto Licenciado / Visado em:		
Processo nº:		
Alvará de Construção nº:		
Data de Atualização:		

PROJETO E TERRENO	
TÍTULO: Projeto final	LEGISLAÇÃO: 11.181/19 (Revista)
ZONA FISCAL: 998	QUARTERADO: 031
ÁREA DO TERRENO: 2.204,75m²	LOTES: 009-010-011-012-013
ZONA: CR	BARRIO CONFORME CP: Bairro Santa Branca
REGIÃO: Paraisópolis	
ÁREAS DE: RESERVADO	
RESPONSÁVEIS	
RESPONSÁVEL TÉCNICO:	CREA / CAU: oscarferreira
ARQUITETA: OSCAR FERREIRA LTDA	214.510.188
REGULANTE:	CPF / CNPJ:
RELEV PARTICIPAÇÕES LTDA	07.287.846/0001-82

1º NÍVEL - TÉRREO
ESCALA 1:75

DETALHE ESQUINA
ESCALA 1:75



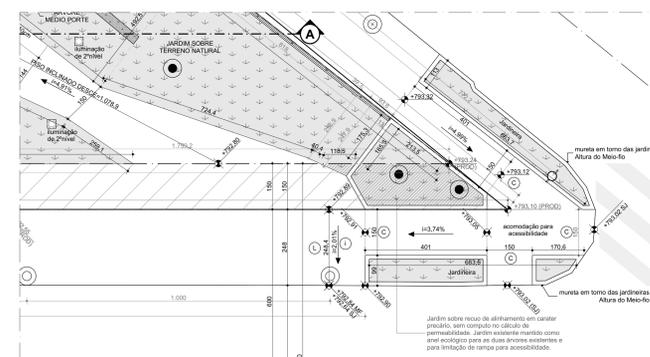



TABELA DE PORTAS	
A	80X210
B	70X210
C	60X210
DIMENSÃO MECÂNICA	

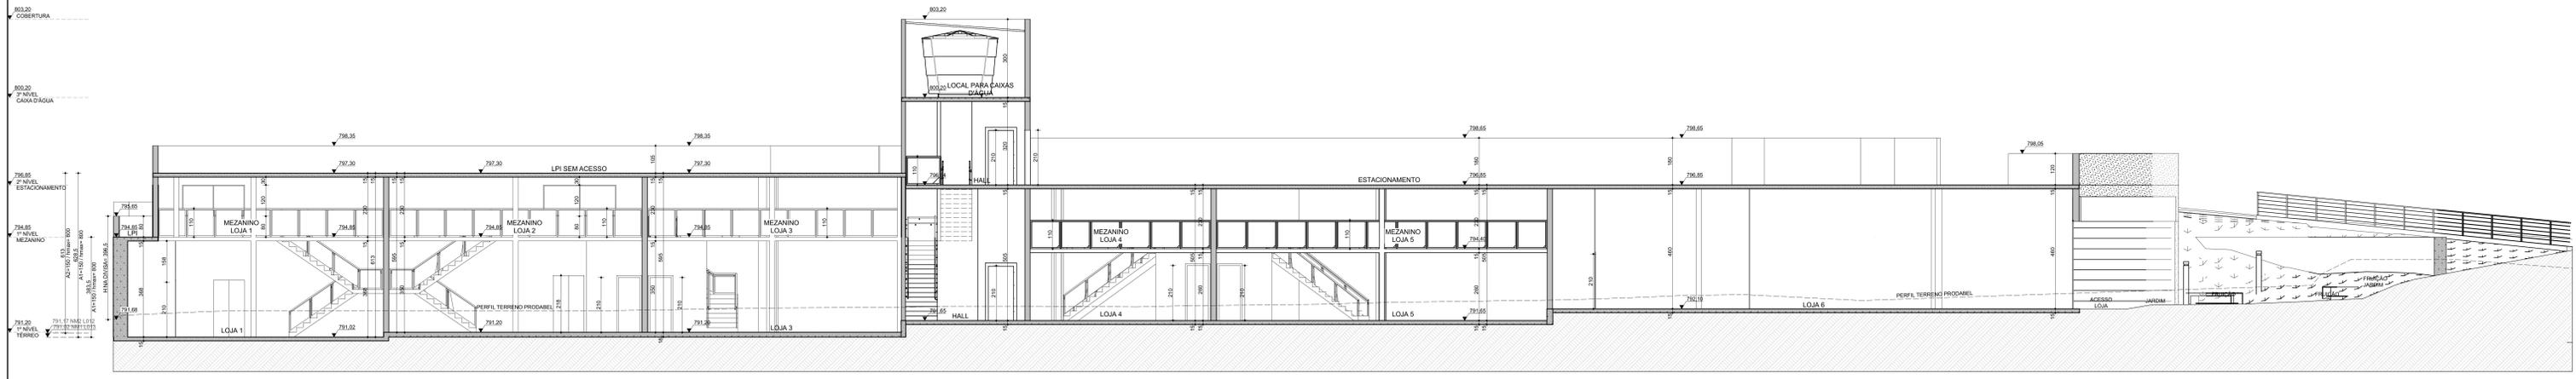


CORTE AA
ESCALA 1:75

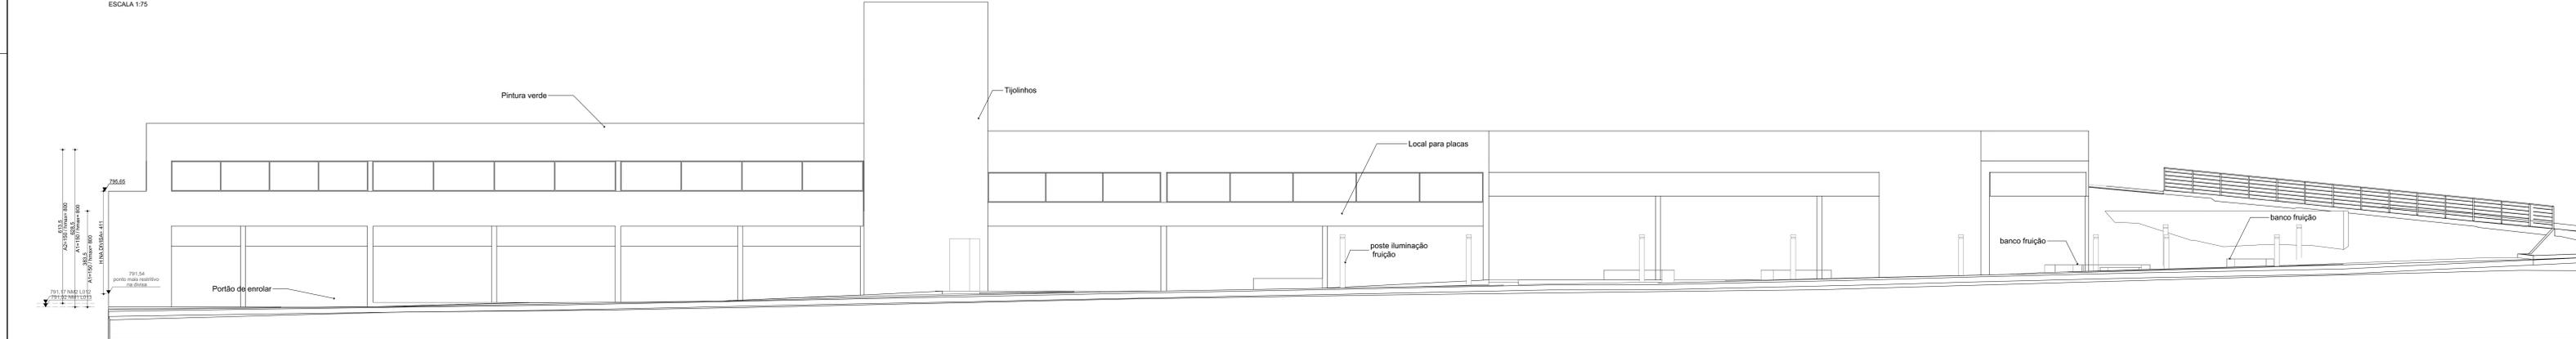

FACHADA RUA SÃO JOÃO DA LAGOA
ESCALA 1:75

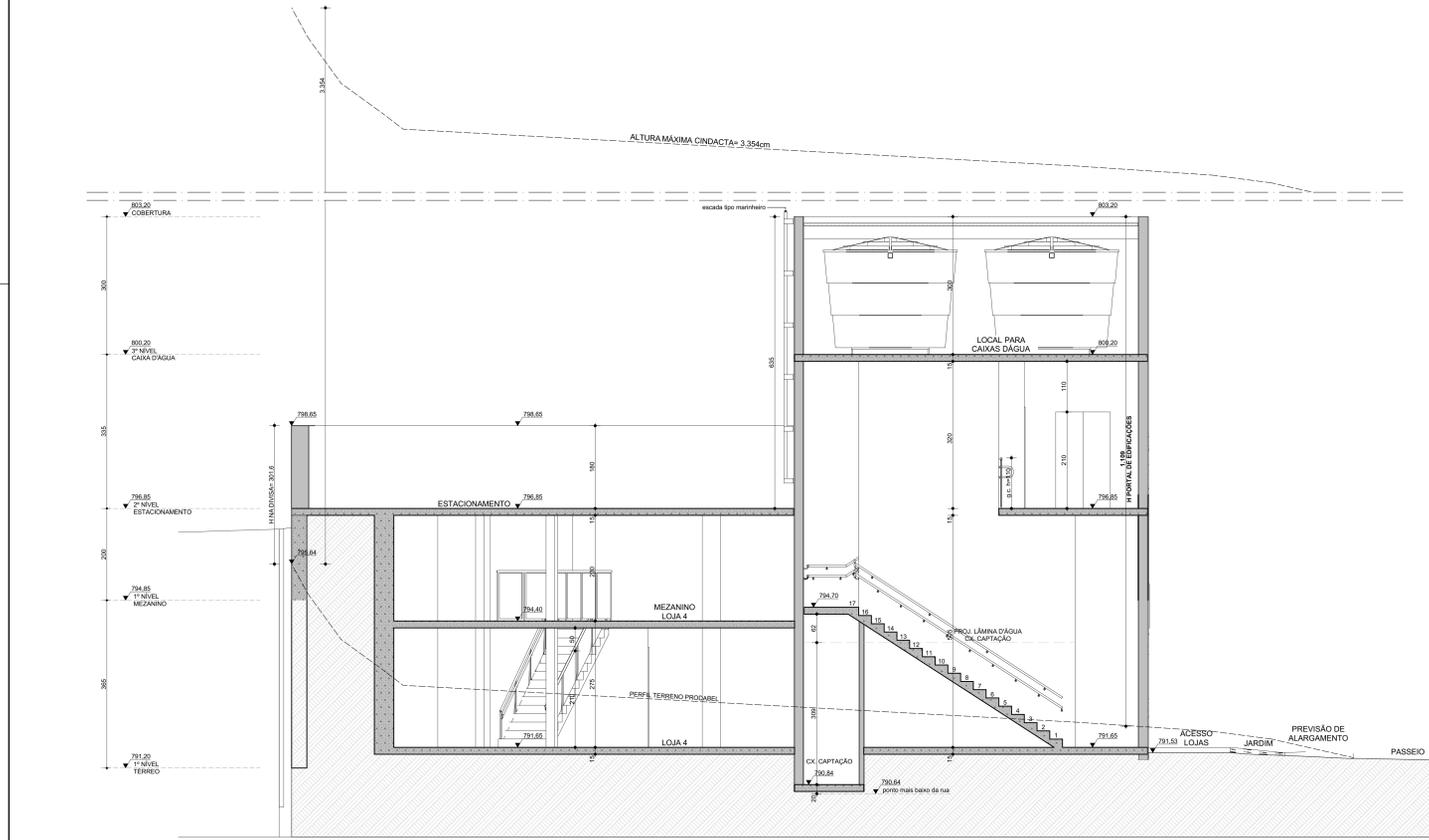

CORTE BB
ESCALA 1:50

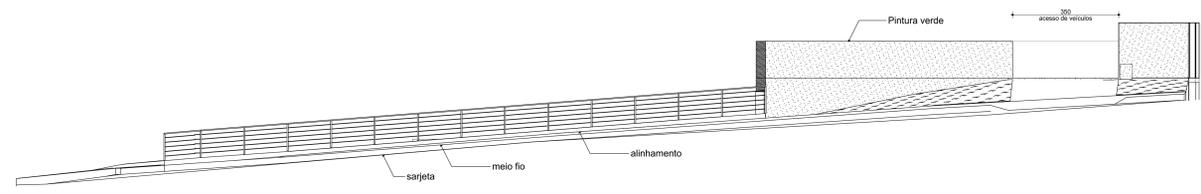

FACHADA RUA MÁRIO DE ANDRADE
ESCALA 1:75

TABELA DE PORTAS

A	80X210
B	70X210
C	60X210
DIM. VENTILAÇÃO MECÂNICA	

PREFEITURA MUNICIPAL DE BELO HORIZONTE

SUREG

Projeto Licenciado / Visado em: _____

Processo nº: _____

Alvará de Construção nº: _____

Data da Atualização: _____

USO DA PBH

PROJETO E TERRENO

REGULAMENTO: 11.981/19 (Revogado)

TÍTULO: Projeto Final

ZONA FISCAL: 998 QUARTERÃO: 031 LOTES: 009-010-011-012-013

ÁREA DO TERRENO: 2.204,75m² BARRIO CONFORME CP: Bairro Santa Branca REGIONAL: Pampulha

ZONA: CR ÁREAS DE: _____

RESPONSÁVEIS

RESPONSÁVEL TÉCNICO:	CREA / CAU:	FOLHA:
ARQUITETA OSCAR FERREIRA LTDA.	27452-182	04/04
REQURENTE:	CPF / CNPJ:	DATA:
REBULT PARTICIPAÇÕES LTDA	07.287.046/0001-82	05 / 2023

oscarferreira